


**PIANTA PIANO INTERRATO 1° livello** scala 1:200  
 Hmin=1.50m Hmax=2.70m

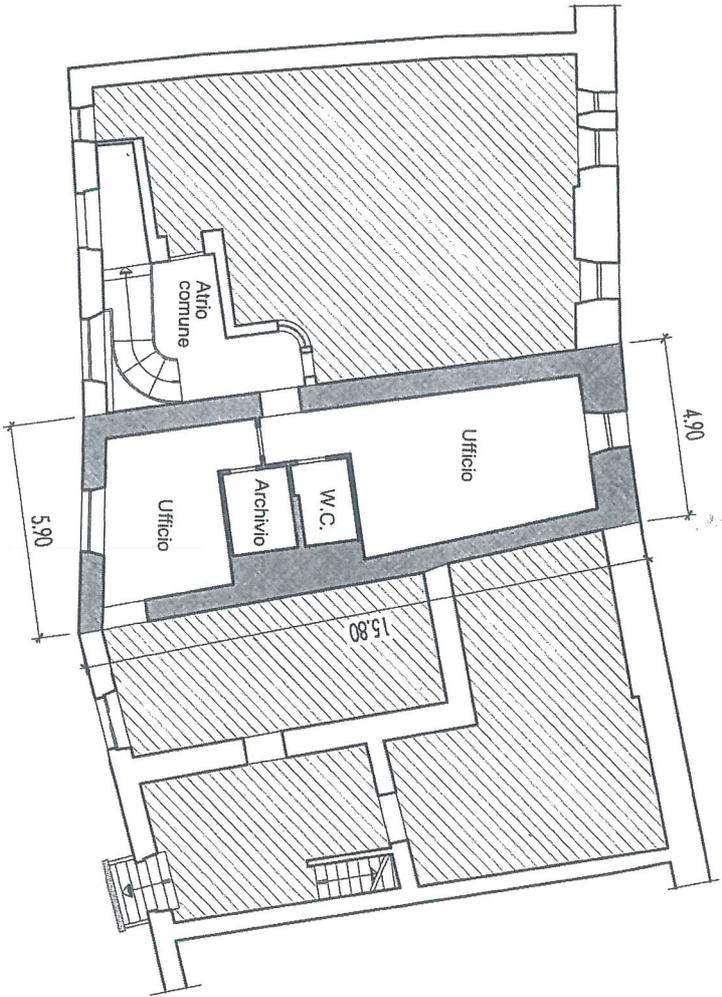

Compiato da \_\_\_\_\_  
 Iscritto all'albo \_\_\_\_\_ dei periti \_\_\_\_\_  
 della Prov. di Trento N. \_\_\_\_\_  
 Mod. Am (Fabbricati)

Rilievo in conformità allo stato reale  
 Data \_\_\_\_\_  
 Timbro e firma (\*) \_\_\_\_\_

COLLEGIO PERITI INDUSTRIALI  
 TRENTO  
 FIDUZIA  
 per ind. F. \_\_\_\_\_  
 6  
 (\*non dovuta per invio telematico)

orientamento  
 SCALA 1:200  
 Indicare le principali misure esterne