


PIANTA PIANO INTERRATO H = 2.20 m

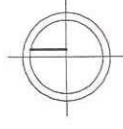

orientamento




SCALA 1: 200


(*)Indicare le principali misure esterne

PIANTA PIANO TERRA

H = 2.60 m

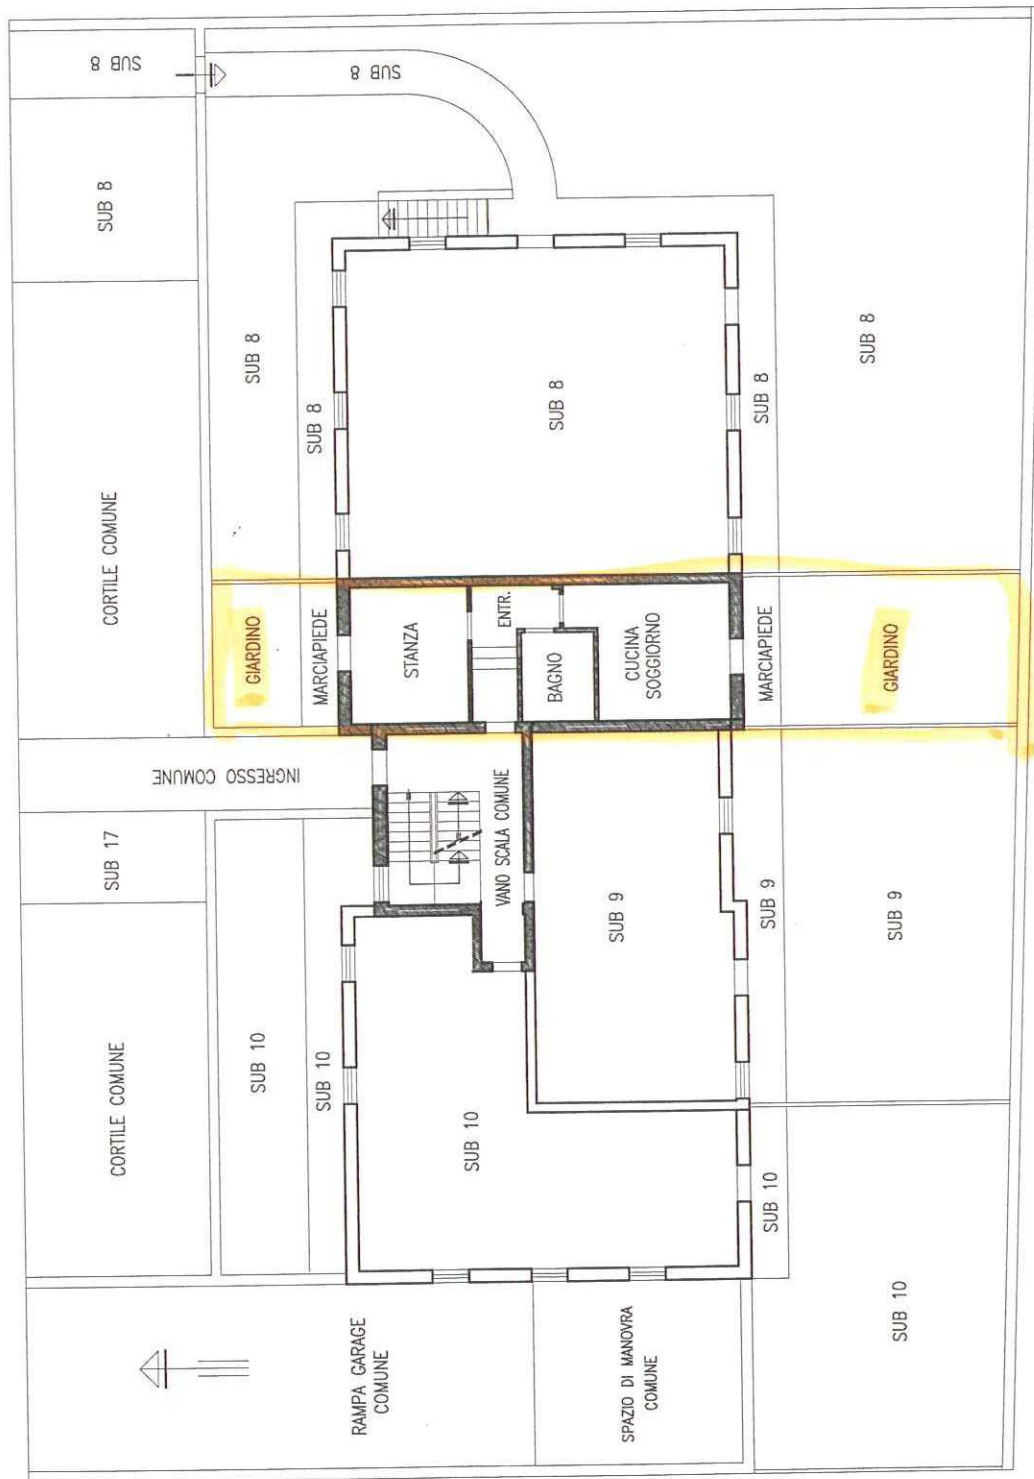

orientamento

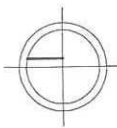

SCALA 1: 200

(*)Indicare le principali misure esterne