




orientamento

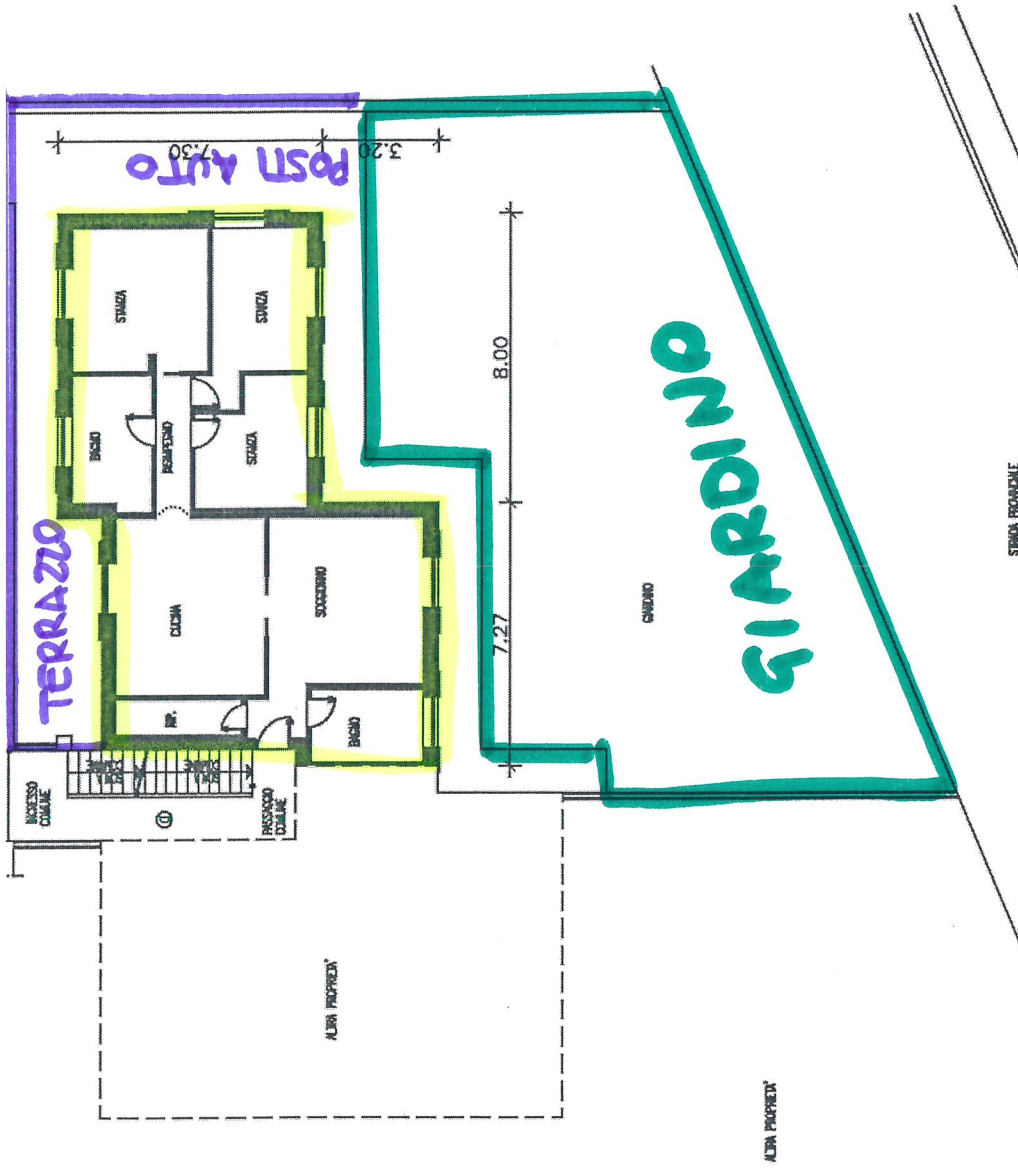


SCALA 1: 200

- ① BENE COMUNE NON CENSIBILE AI Sub. 1-2-3-4
- ② BENE COMUNE NON CENSIBILE AI Sub. 1-2-3-4-5-6-7-8

(*) Indicare le principali misure esterne

CANTINA

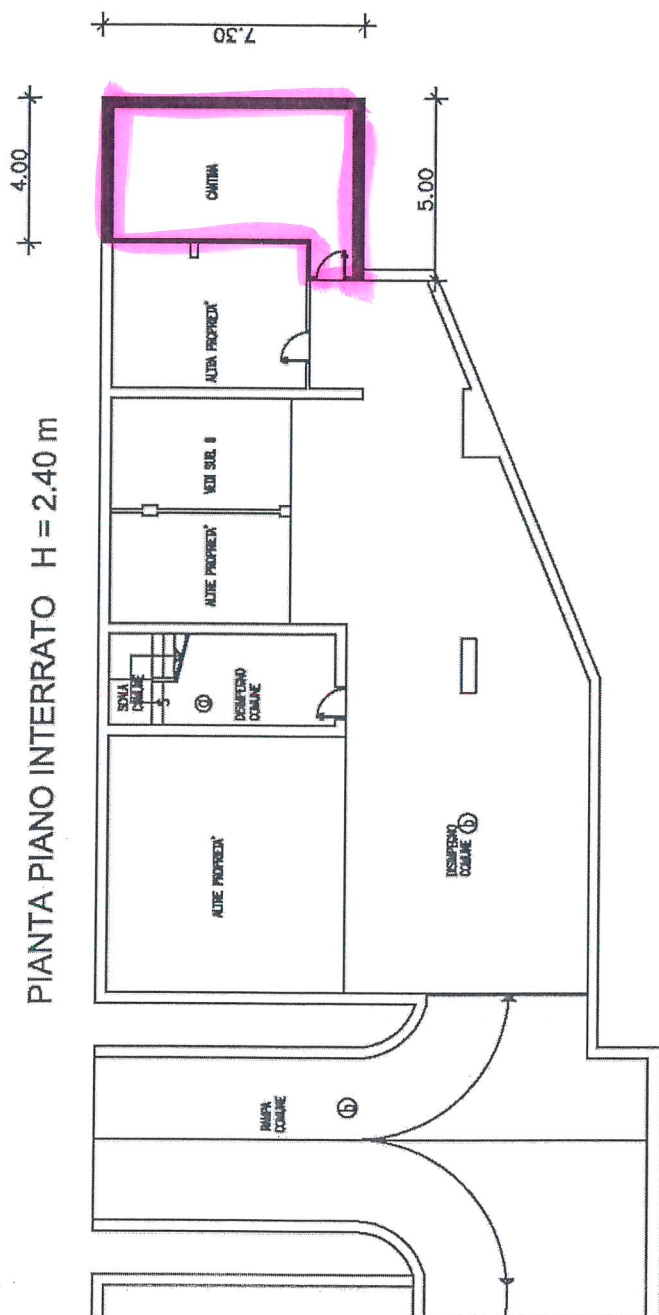

orientamento




SCALA 1: 200

- ① BENE COMUNE NON CENSIBILE AI Sub. 1-2-3-4
- ② BENE COMUNE NON CENSIBILE AI Sub. 1-2-3-4-5-6-7-8

(*) Indicare le principali misure esterne

GARAGE

PIANTA PIANO INTERRATO H = 2.40 m

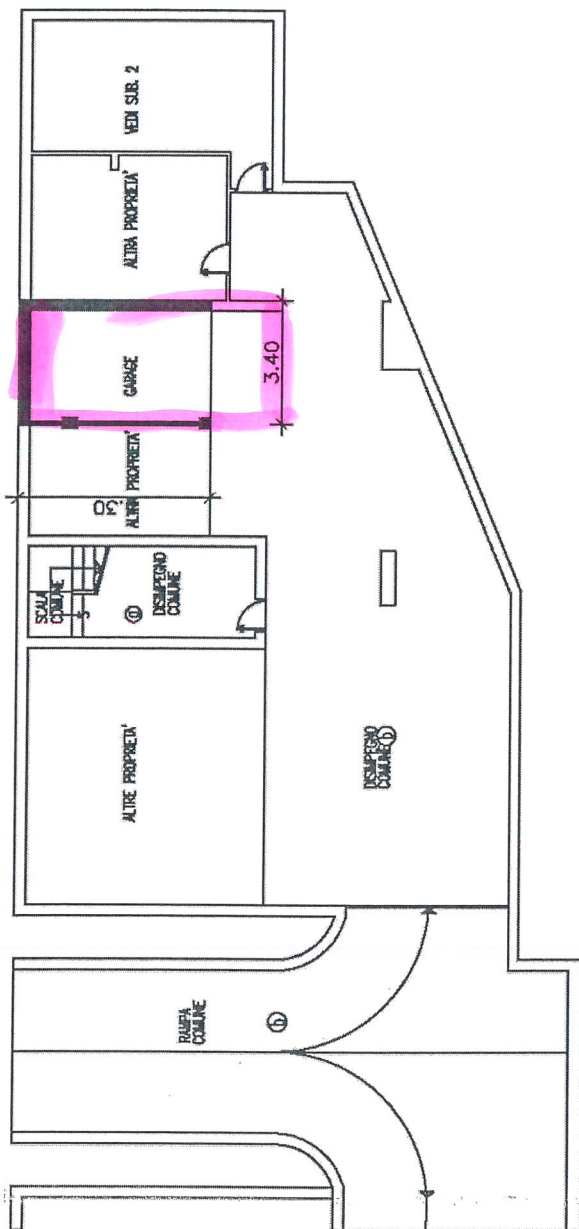

- ① BENE COMUNE NON CENSIBILE AI Sub. 1-2-3-4
- ② BENE COMUNE NON CENSIBILE AI Sub. 1-2-3-4-5-6-7-8

(*) Indicare le principali misure esterne

orientamento



SCALA 1: 200