
PIANTA PIANO INTERRATO scala 1:200

H=2.90m

Agenzia immobiliare GESTIHAUS
di Ropelato Cristina
P.zza Degasperi,16 Tel./Fax 0461 753406
38051 BORGO VALSUGANA (TN)
Partita IVA 02053680225
Codice Fiscale RPL CST 73C43 B006J

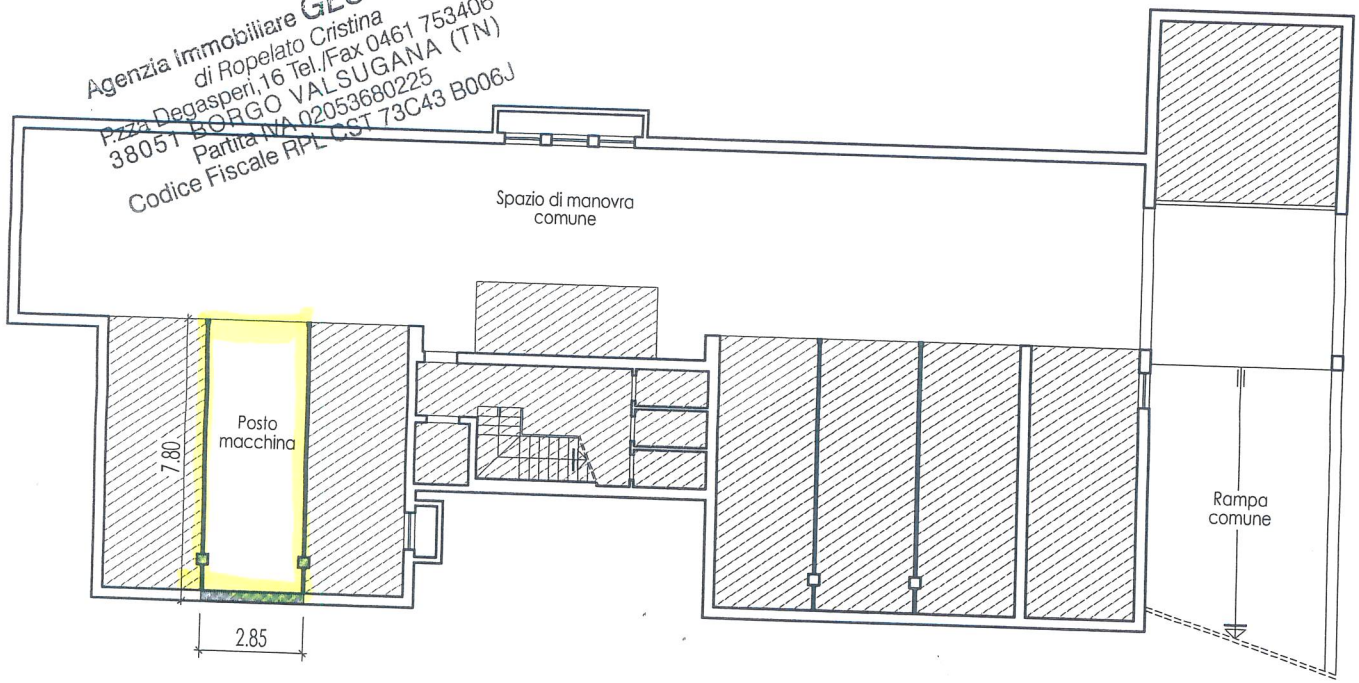

Compilato da per.i

Rilievo in conformita' allo stato reale

Data novemb.

COLLEGIO PERITI INDUSTRIALI TRENTO

orientamento