

Pianta piano terra

H = 2.65 m

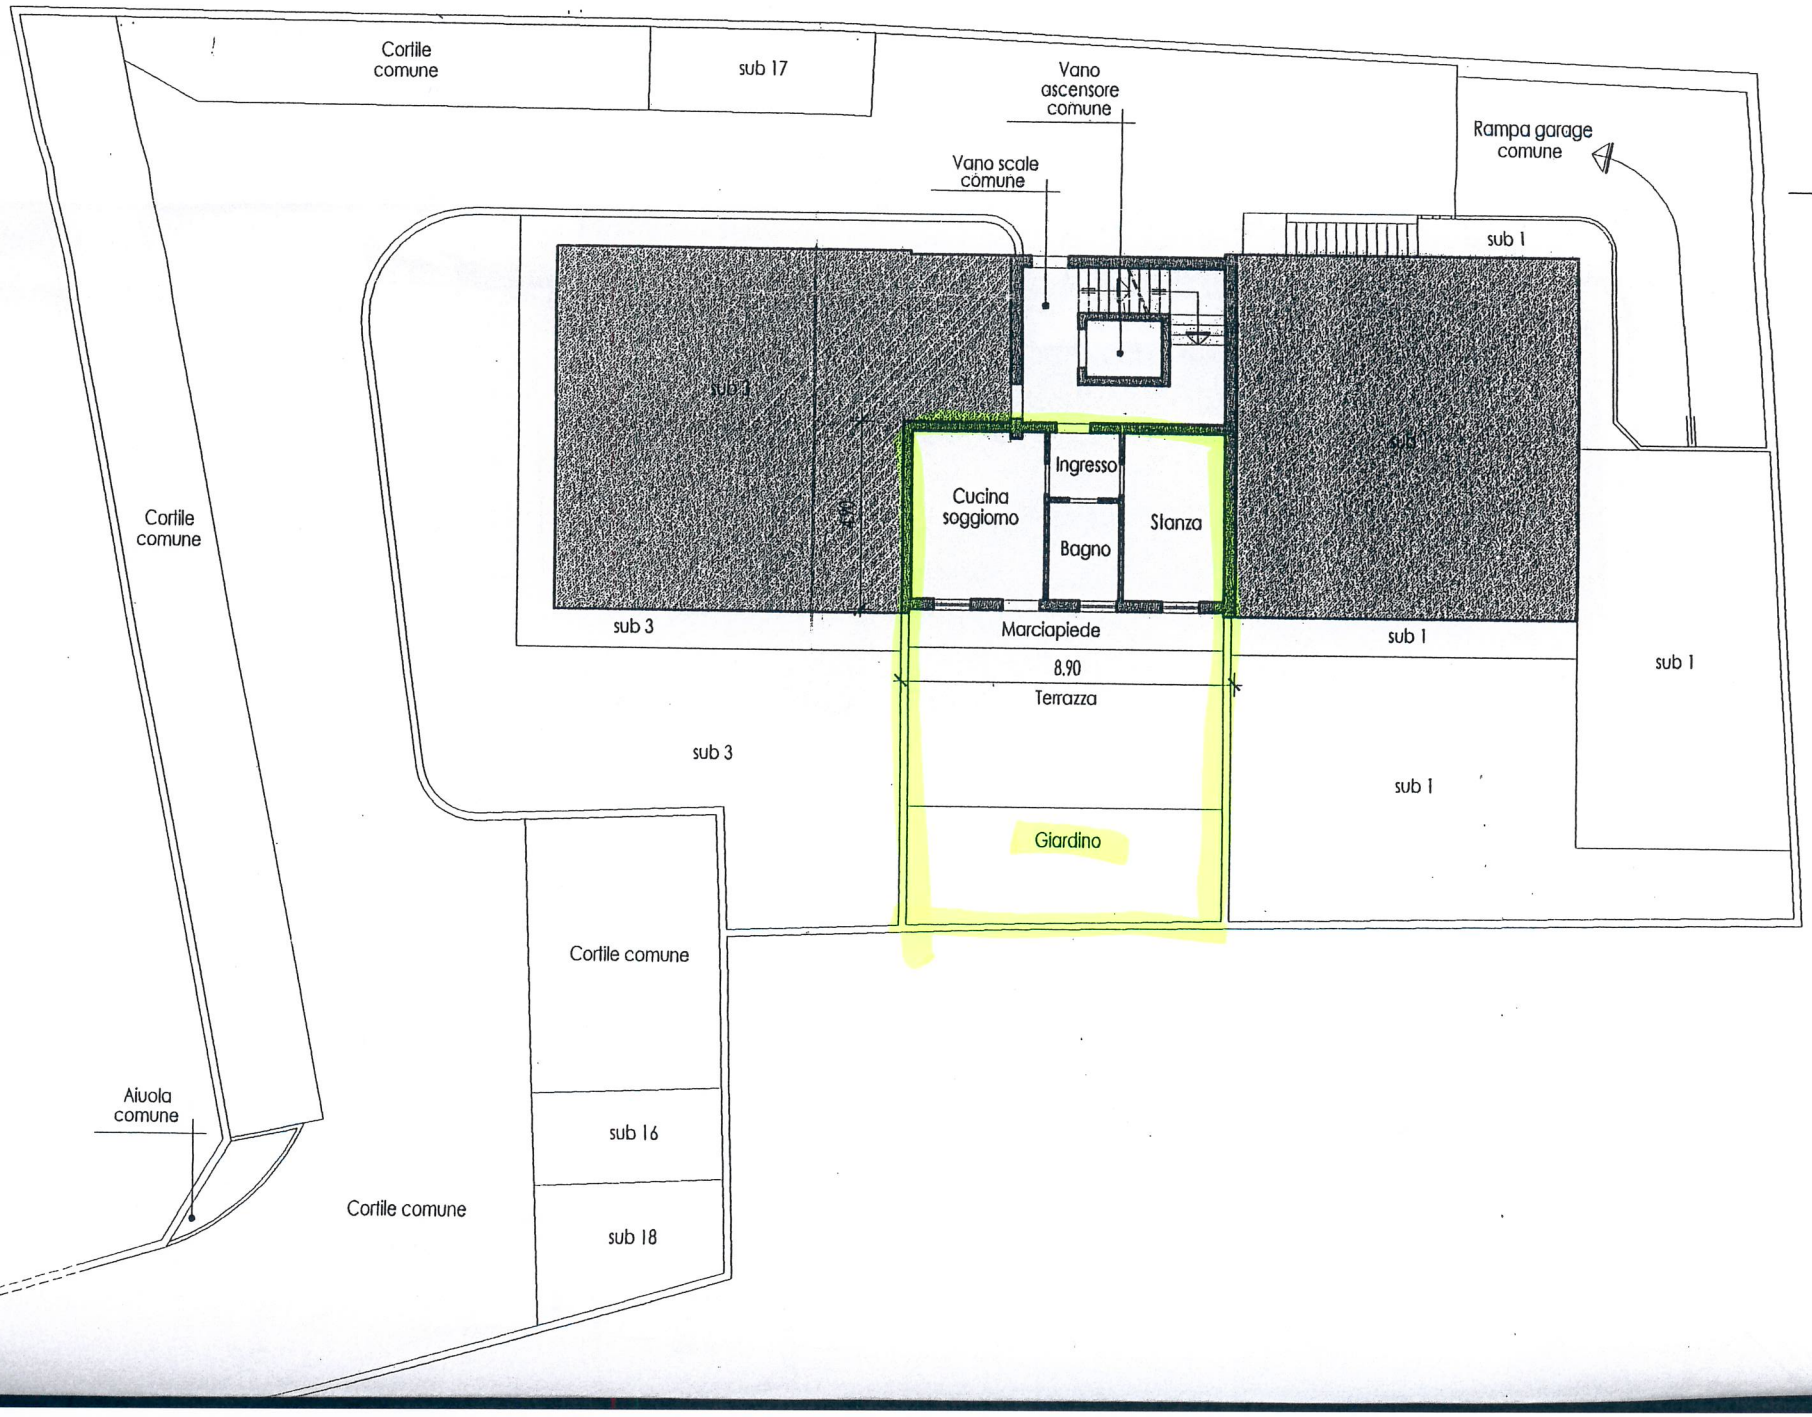

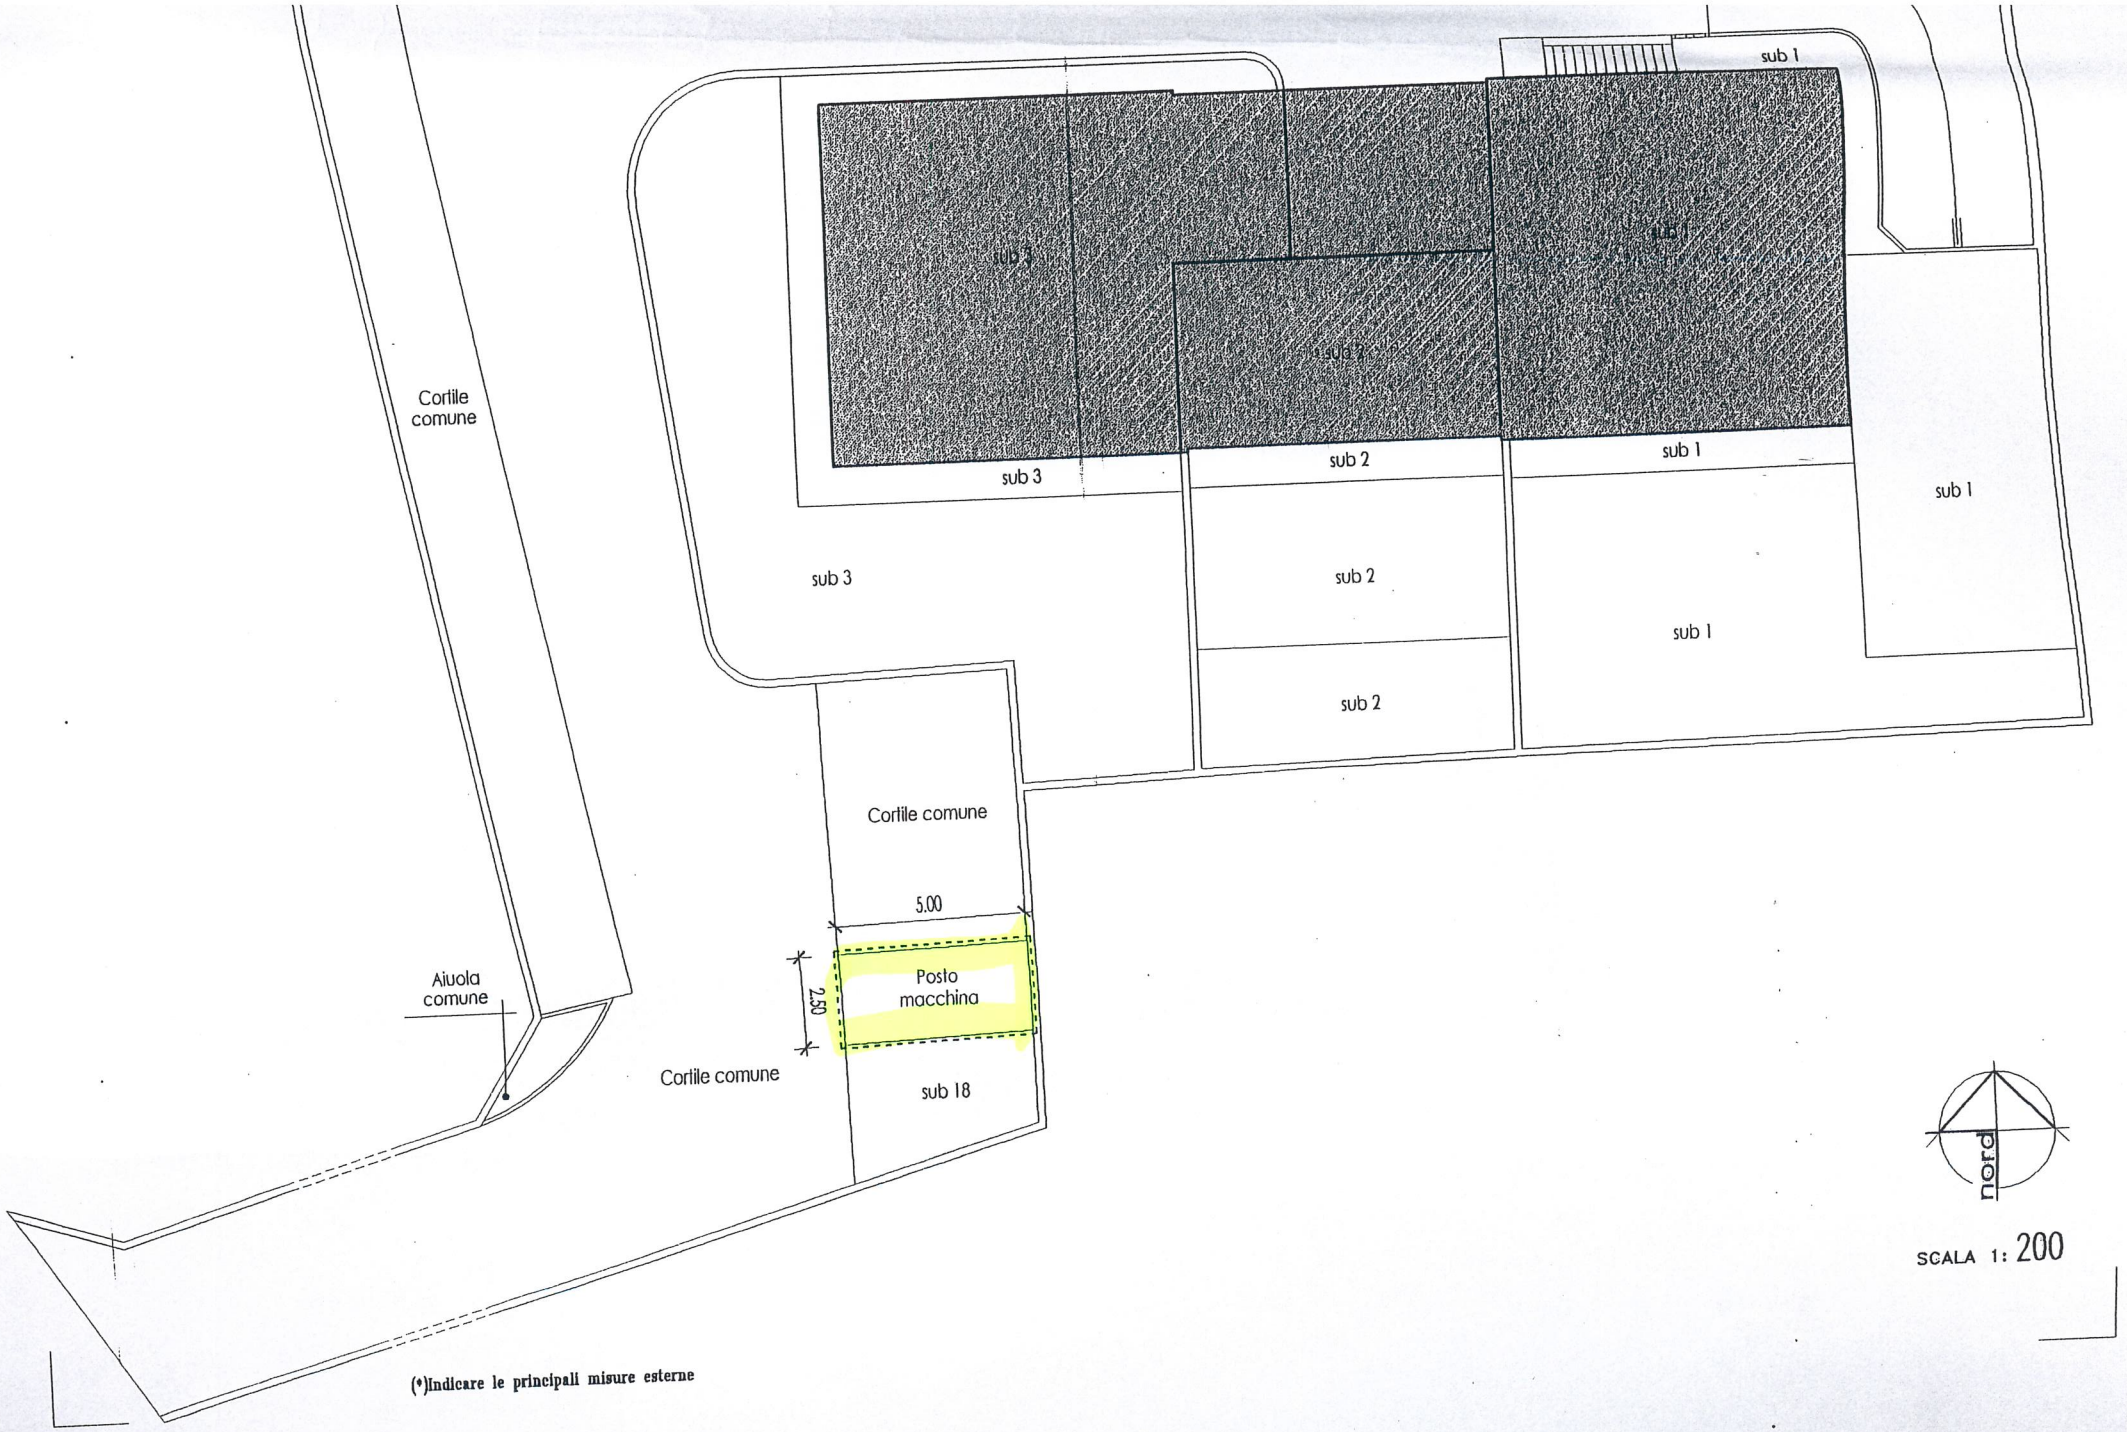


SCALA 1: 200

(*)Indicare le principali misure esterne



Pianta piano interrato

H = 2.20 m

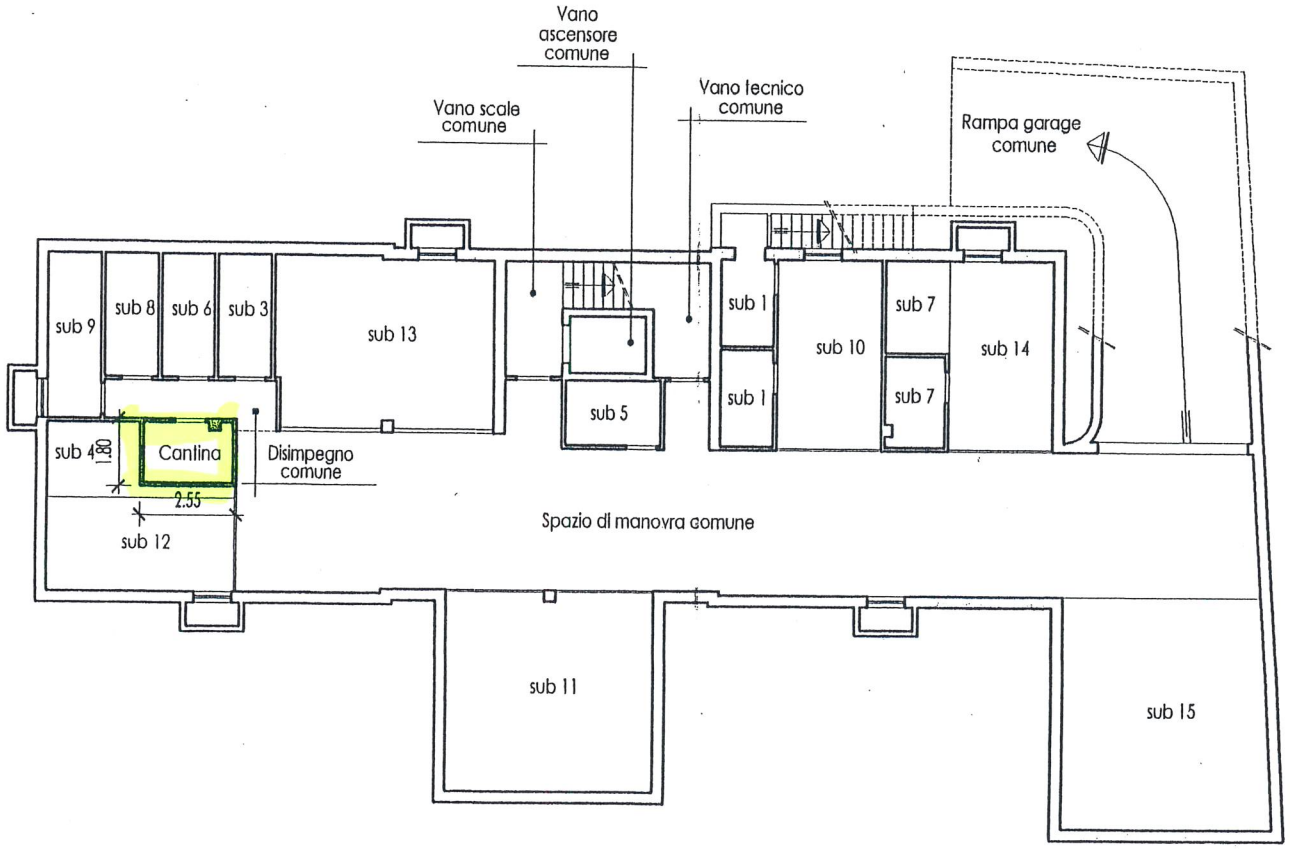



(*) Indicare le principali misure esterne

SCALA 1: 200