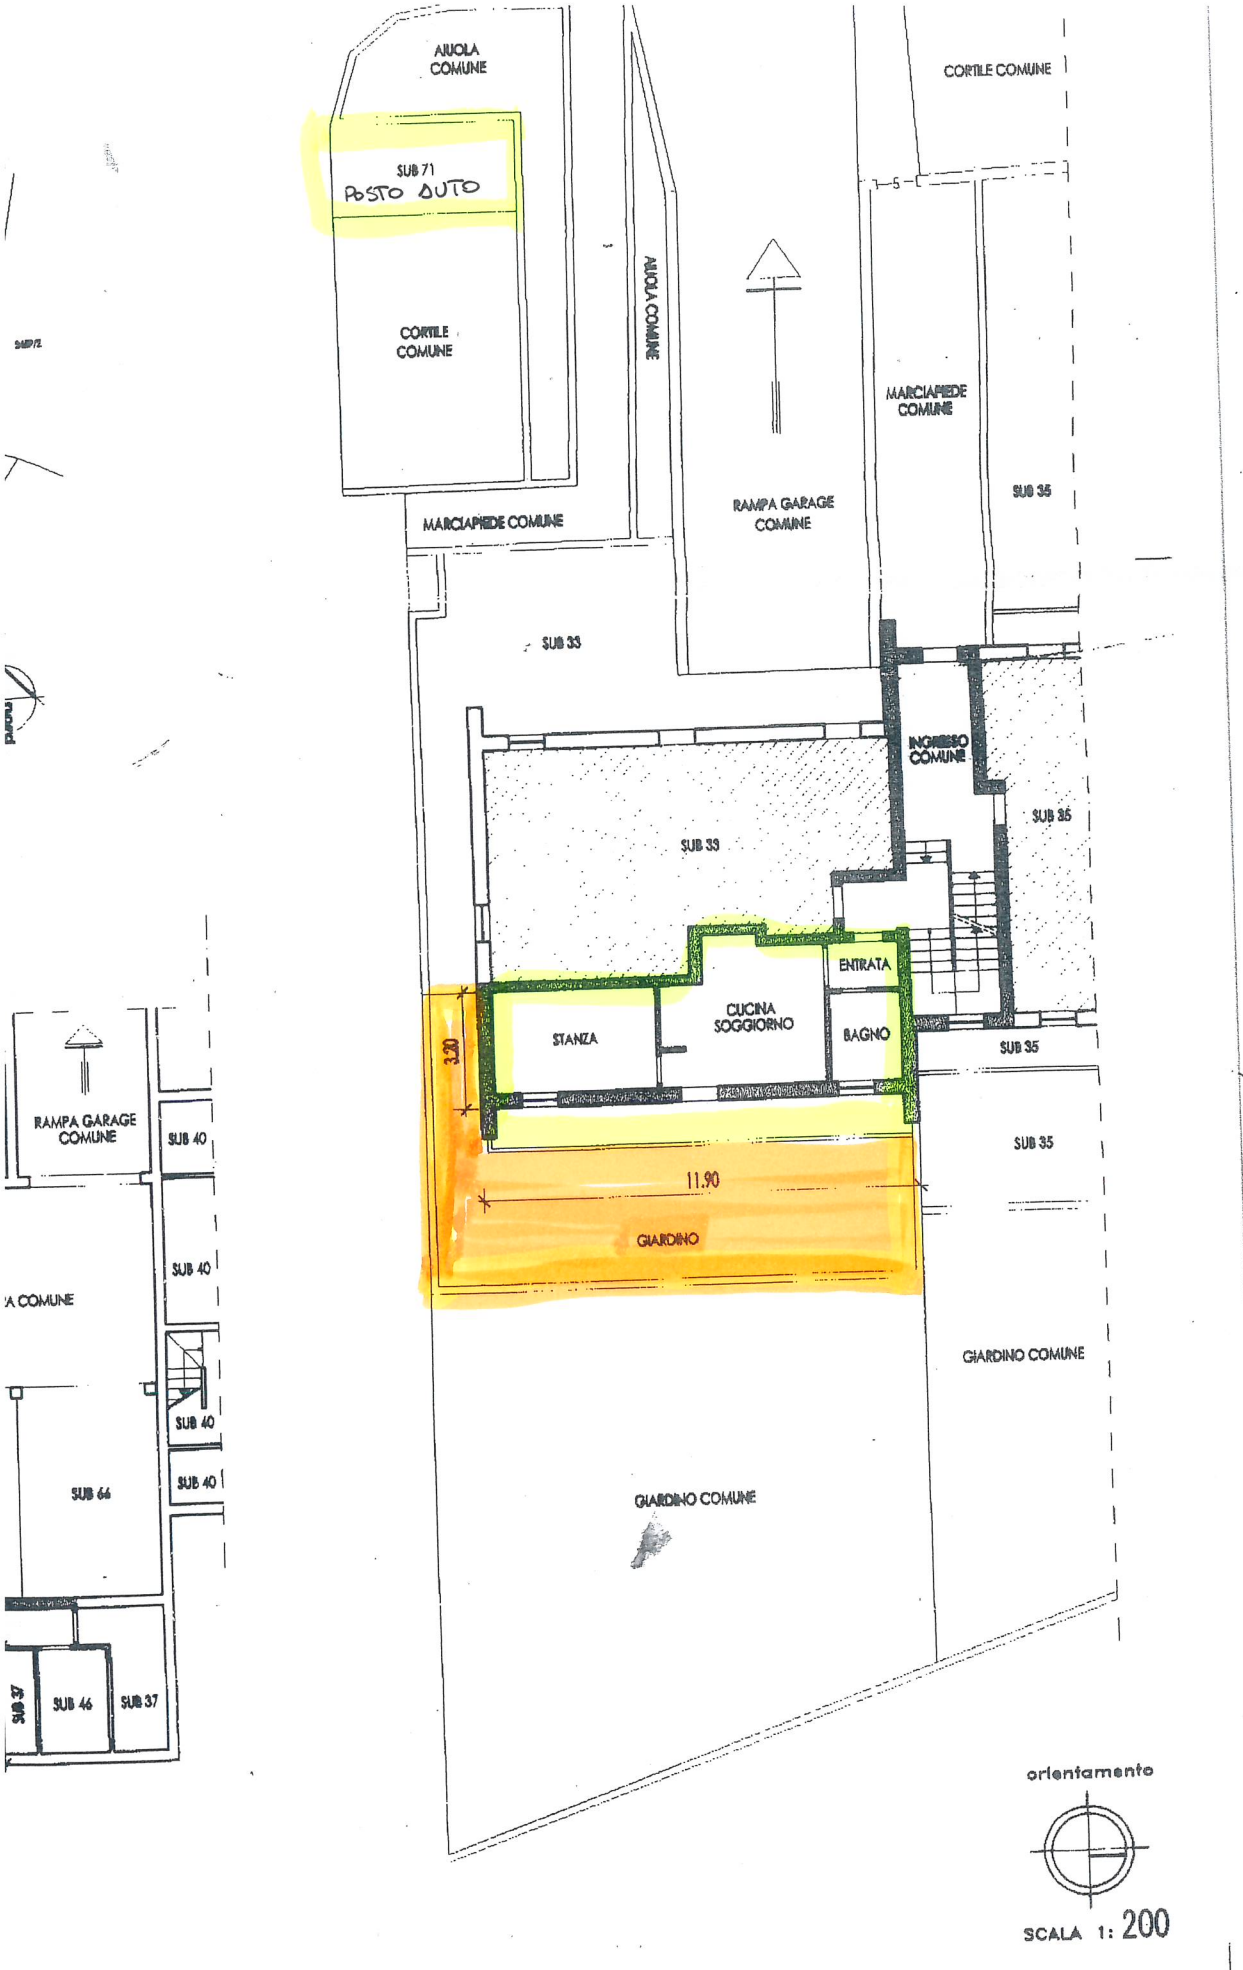
AIUOLA COMUNE
SUB 71
POSTO AUTO
CORTILE COMUNE
AIUOLA COMUNE
CORTILE COMUNE
MARCIAPIEDE COMUNE
RAMPA GARAGE COMUNE
MARCIAPIEDE COMUNE
SUB 35
SUB 33
INGRESSO COMUNE
SUB 35
SUB 33
ENTRATA
CUCINA SOGGIORNO
STANZA
BAGNO
SUB 35
3.20
11.90
GIARDINO
SUB 35
GIARDINO COMUNE
GIARDINO COMUNE
RAMPA GARAGE COMUNE
SUB 40
SUB 40
SUB 40
SUB 40
SUB 66
SUB 37
SUB 46
SUB 37
orientamento
SCALA 1: 200

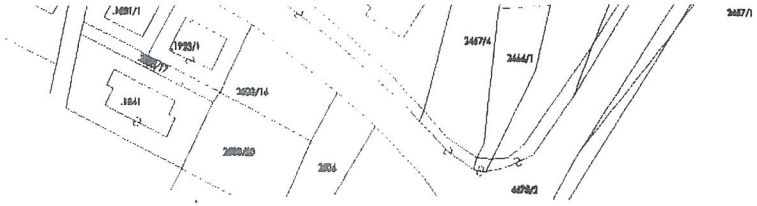

PIANTA PIANO INTERRATO SCALA 1:200

H = 2.40 m

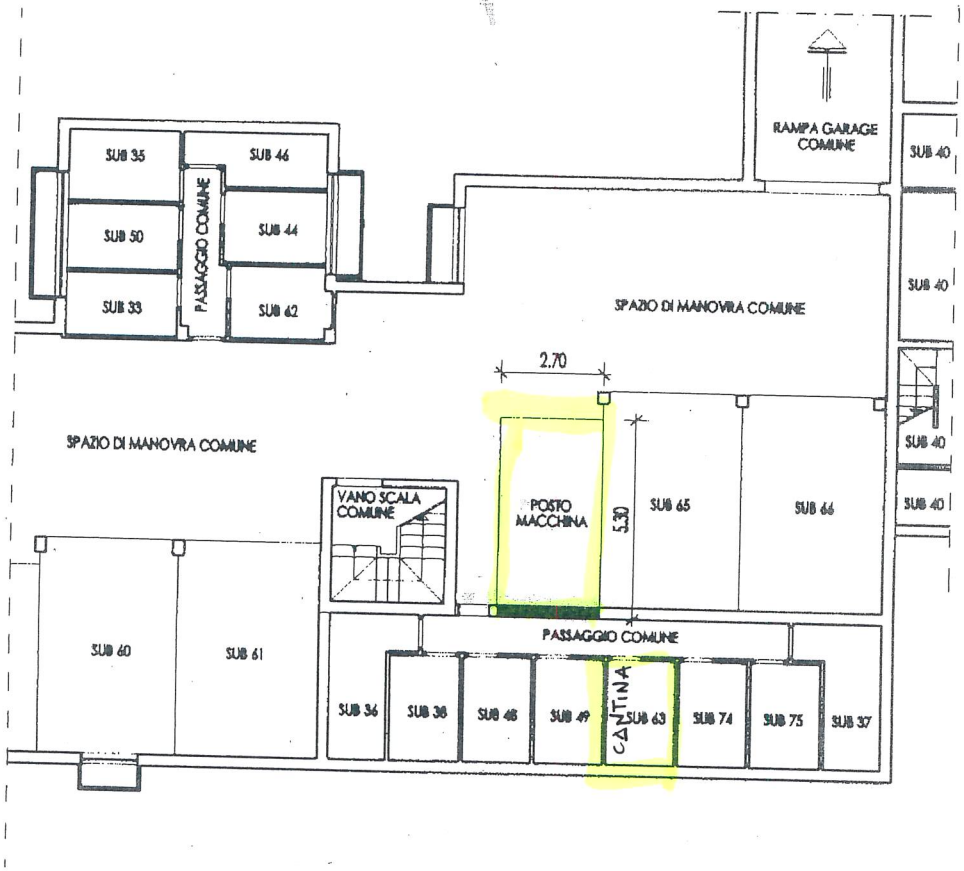

(*)Indicare le principali misure esterne

orientamento

SCALA 1: 200