



del  
Cismon Del Grappa  
civ. 2

Identificativi Catastali:  
Sezione:  
Foglio: 35  
Particella: 909  
Subalterno: 1


Compilata da:  
Todesco Giacomo  
Iscritto all'albo:  
Geometri  
Prov. Vicenza  
N. 2085

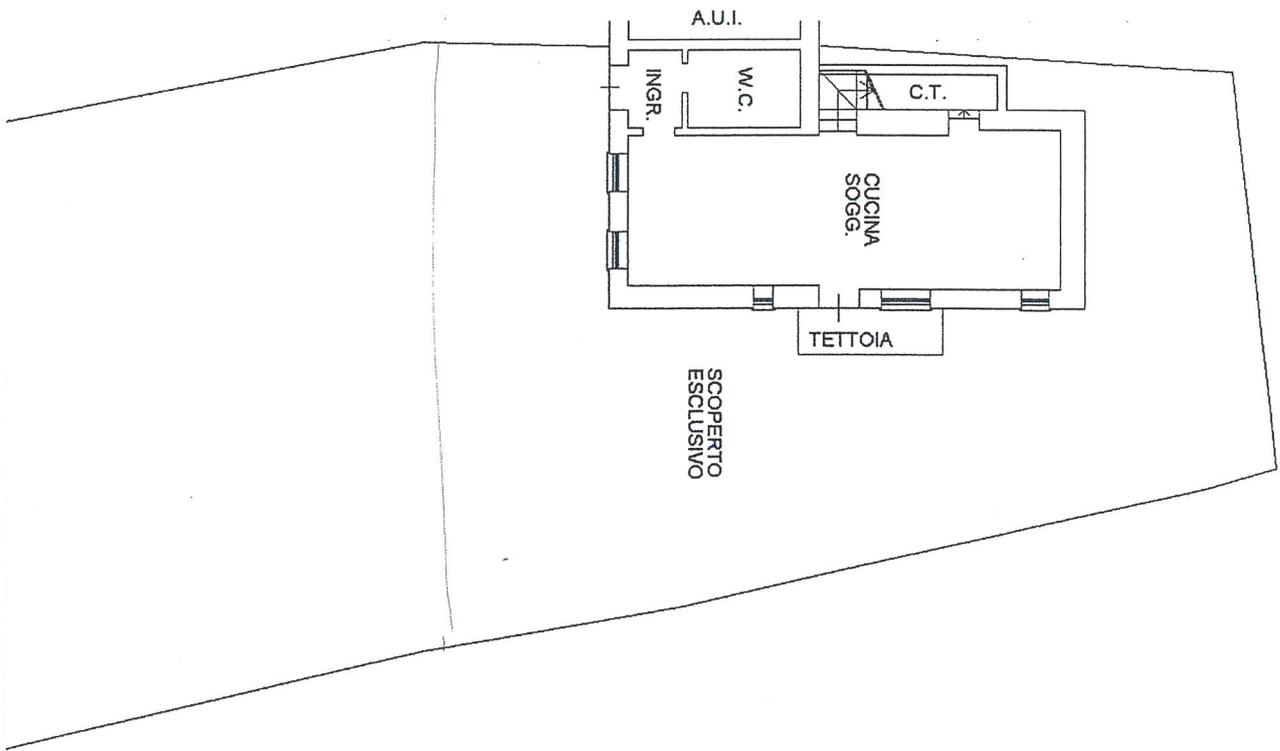

PIANO TERRA h=240

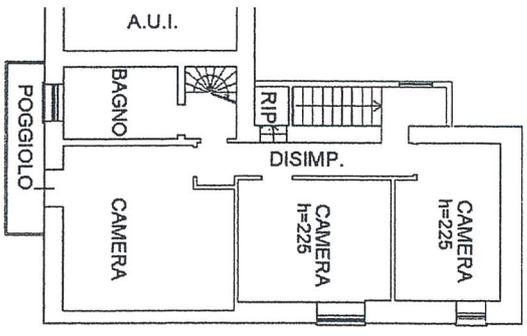

PIANO PRIMO h=240

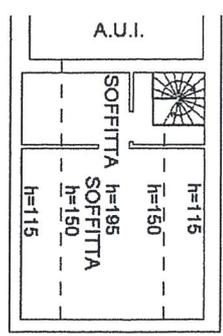

PIANO SECONDO h.med=150

**ELABORATO PLANIMETRICO**

Compilato da:

Iscritto all'albo:  
Geometri

Prov. Vicenza N.

**Agenzia del Territorio  
CATASTO FABBRICATI  
Ufficio Provinciale di  
Vicenza**

Comune di Cison Del Grappa



Protocollo n. del

Sezione: Foglio: Particella:

Tipo Mappale n. del

Dimostrazione grafica dei subalterni

Scala 1 : 500

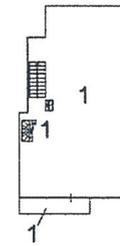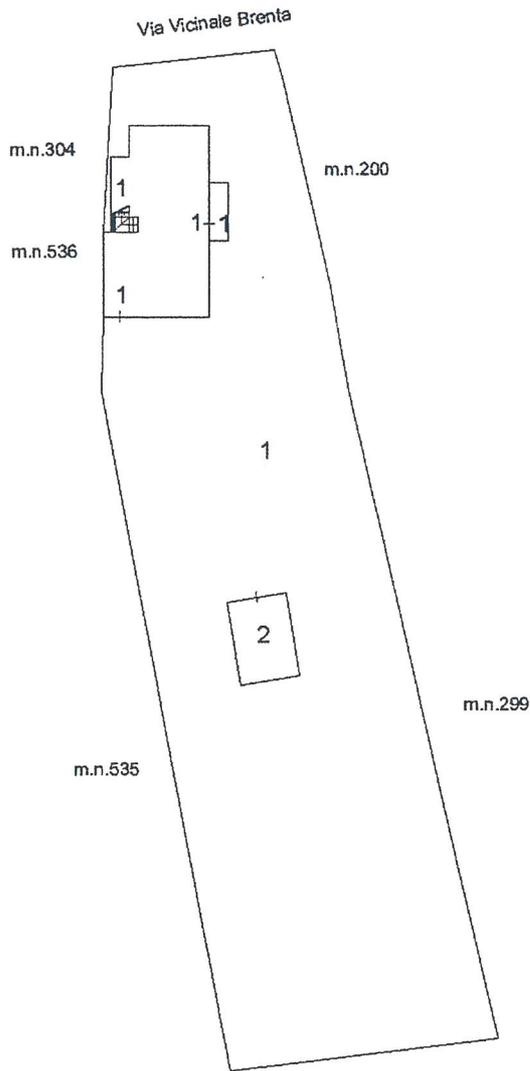

PIANO PRIMO



PIANO SECONDO

PIANO TERRA

NORD

