


PIANO TERRA


Hm= mt. 2.45

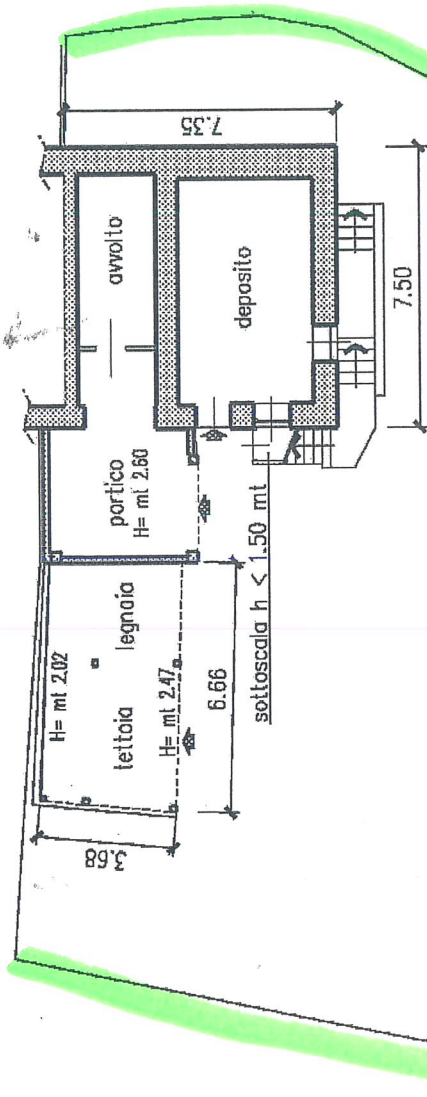

cortile


PRIMO PIANO

H= mt. 2.55

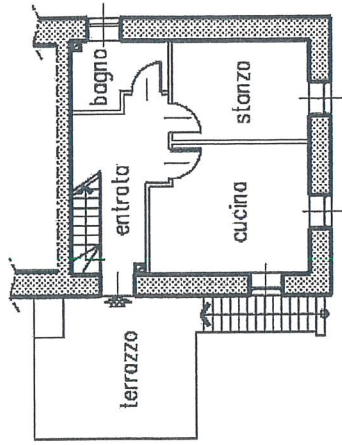

SECONDO PIANO

H= mt. 2.55

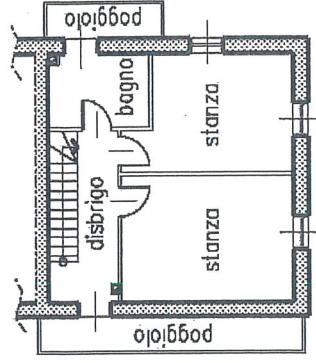

Agenzia Immobiliare **GESTIHAUS**
di Ropelato Cristina
P.zza Degasperì, 16 Tel./Fax 0461 753406
38051 BORGIO VALSUGANA (TN)
Partita IVA 02053680225
Codice Fiscale RPL CST 73C43 B006J.

Rilievo in conformità' allo stato reale

Compilato da: _____
Iscritto al collegio Geometri
della Prov. di TRENTO
Mod. Am (Fabbricati)

Data: _____

Timbro e firma (*) _____
(*non dovuta per invio telematico)

orientamento



SCALA 1: 200

Indicare le principali misure est



Ufficio del Catasto di BORGOMANERO - Data r
C
PROVINCIA AUTONOMA DI TRENTO - Data pres.
C

SERVIZIO CATASTO


UFFICIO DEL CATASTO DI:

) - Operatore: SLLNINLO - Totale schede: 1
 C.C. di F. AMMINISTRATIVO DI: SPERA
 - Formato: A3 (297 x 420) - F. # scala: 1:1
 C.C. di P.ed. Sub.

PROT. _____ (riservato all'Ufficio)


N. d'ord. _____ di N. fogli _____

ESTRATTO MAPPA
SCALA 1:1000

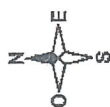

PRIMO PIANO SOTTOSTRADA

H= ml. 2.15

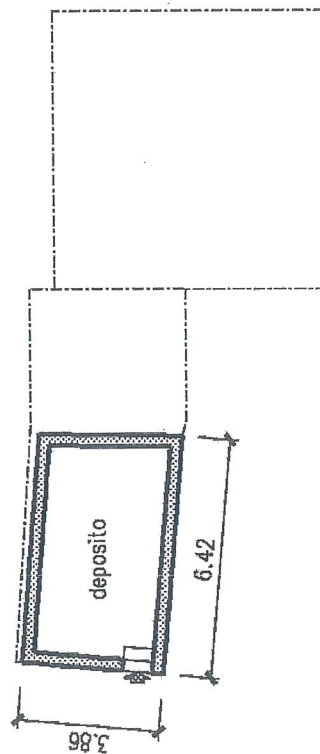

Agenzia Immobiliare GESTIHAUS
di Ropelato Cristina
P.zza Degasperì, 16 Tel./Fax 0461 753406
38051 BORGO VALSUGANA (TN)
Partita IVA 02053680225
Codice Fiscale RPL CST 73C43 B006J