



PIANTA PIANO TERRA
H = 2.60

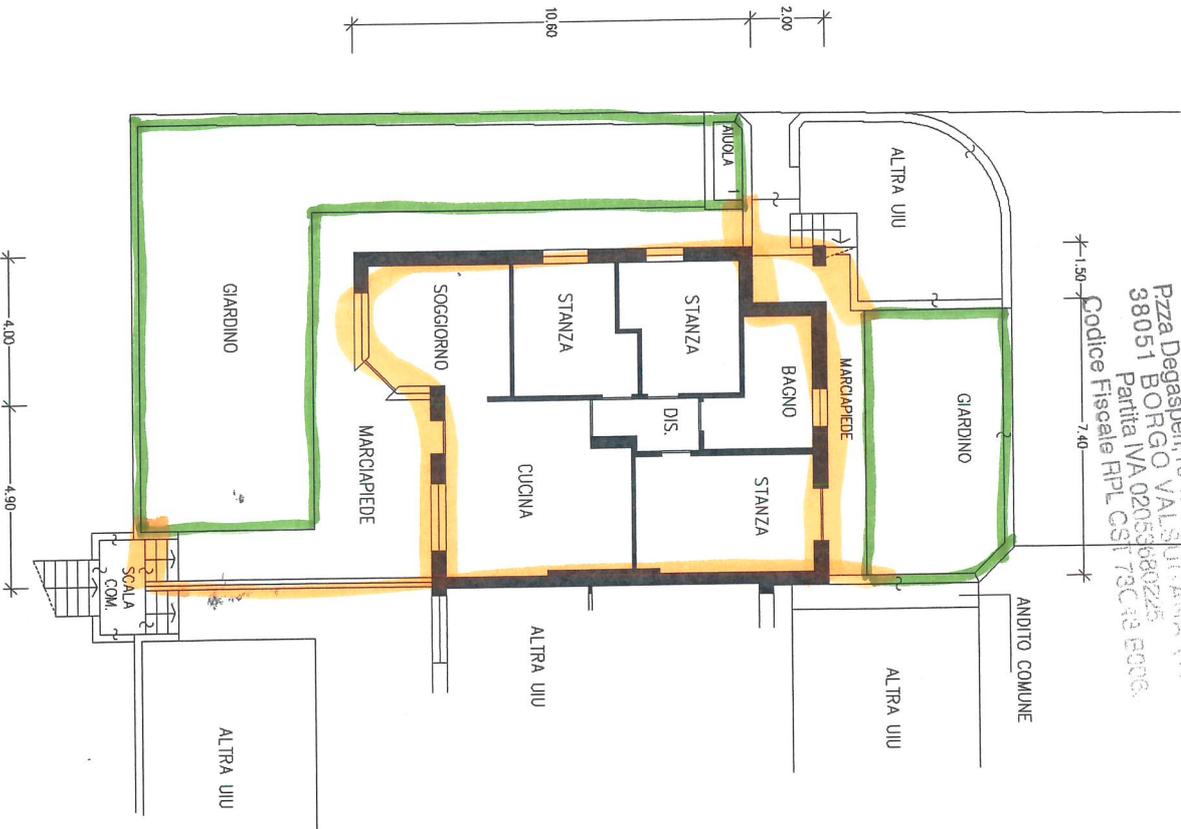


Agencia Immobiliare GESTIMAD
 di Ropelato Cristina
 di Ropelato Cristina
 P.zza Degasperis, 16 Tel. 0481 753471
 BORGO VALSUIGANA (TN)
 Partita IVA 02053680225
 Codice Fiscale RPL CST 73C/49 6006

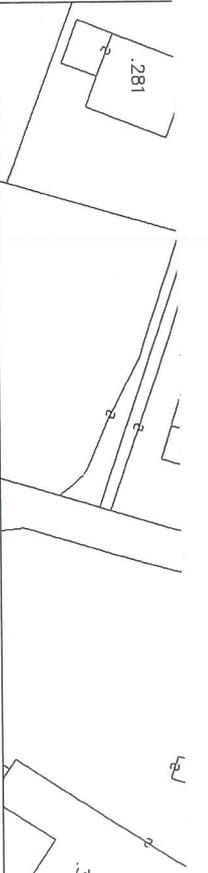

Pianta Piano Interrato

H= 225

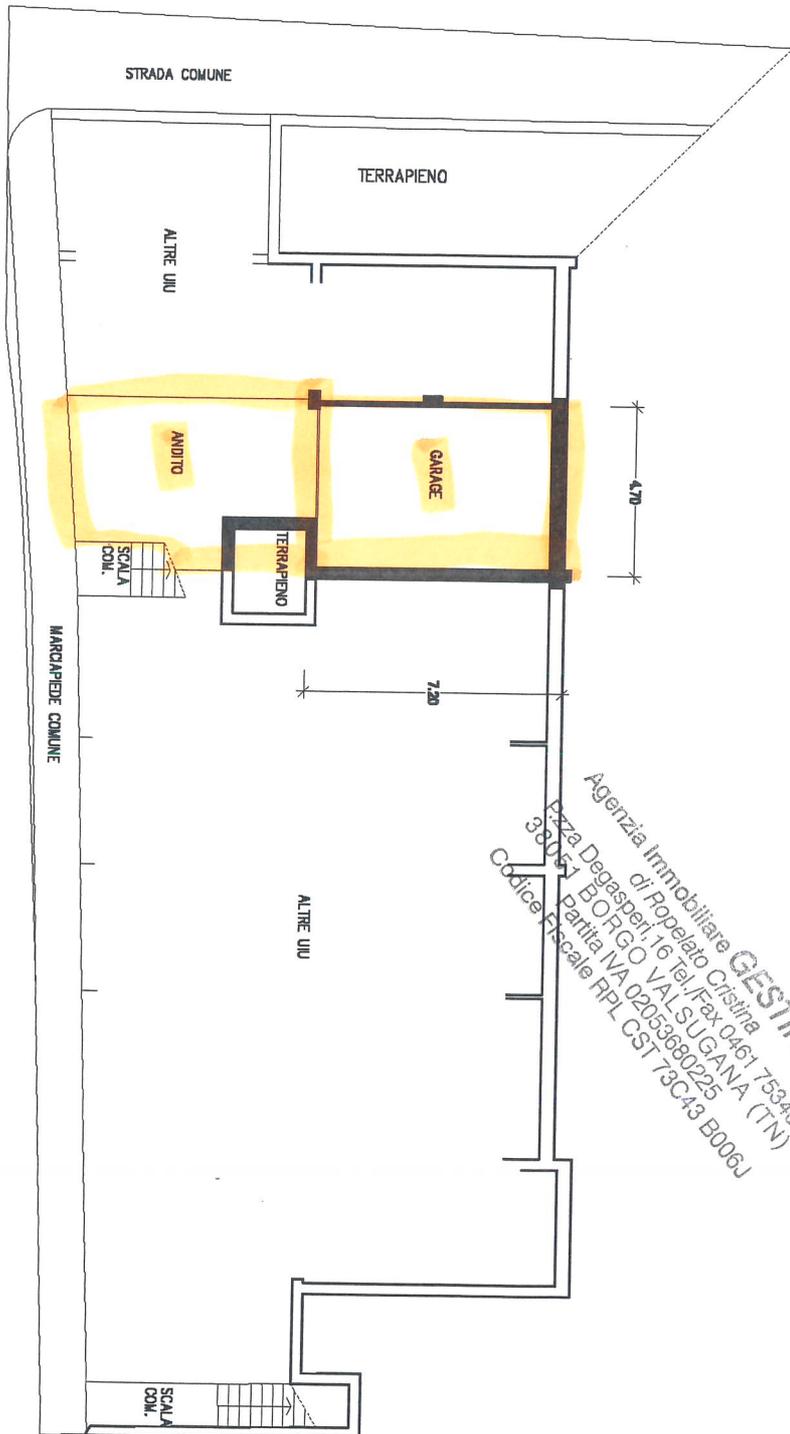

Agenzia Immobiliare **GESTIHAUS**
di Ropelato Cristina
P.zza Degasperini, 16 tel./fax 0461 753408
38051 BORGIO VALSUGANA (TN)
Partita IVA 02053690225
Codice Fiscale RPL C5T 78C43 B006J

Compiuto da _____

Iscritto all' **ALBO DEI GEOMETRI**

della Prov. di **TRENTO** N. _____

Mod. Am (Fabbrianti)

Rilievo in conformita' allo stato reale

Data **APRILE 2010**

Timbro e firma (*) _____

(*non dovuta per invio telematico)

orientamento



SCALE 1:1.000

"Ufficio del Catasto di BORGIO - Data rilasci
"C.C.: 257 - P. ed.:
"Prot. - Data pres..)10