



Agenzia Immobiliare **GESTHAUS**
di Ropeleto Cristina
P.zza Degasperi, 16 Tel./Fax 0461 753406
38051 BORGO VAL SUGANA (TN)
Partita IVA 02053680225
Codice Fiscale RPL CST 73C43 B006J

PRIMO PIANO APPARTAMENTO

SCALA 1:2

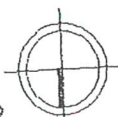

orientamento

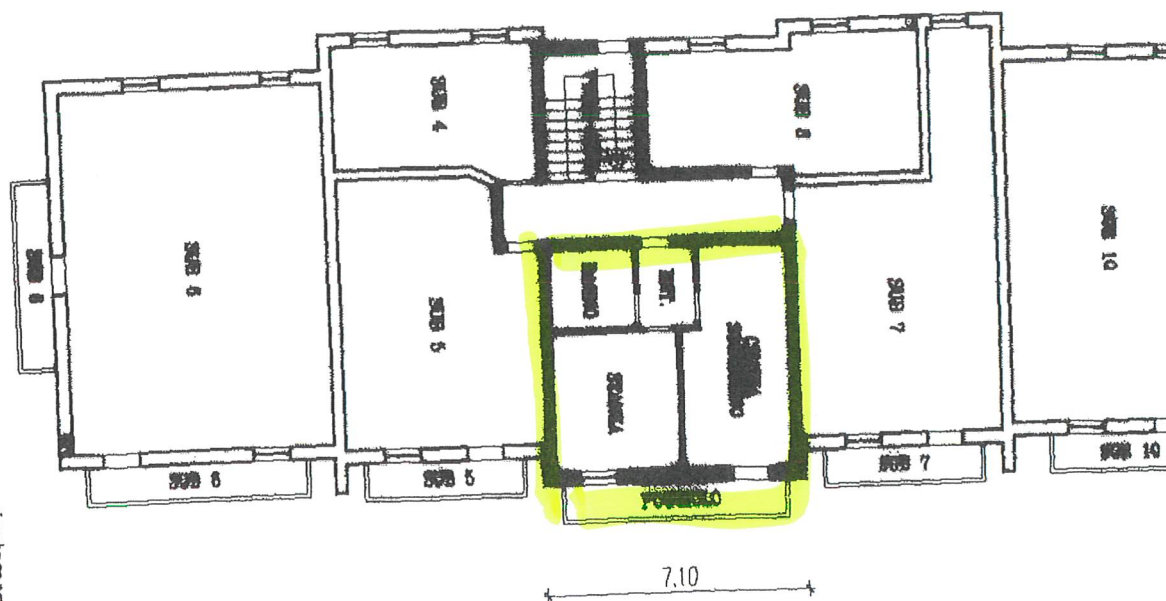


(*)Indicare le principali misure esatte

PLC

POSTO AUTO

Agenzia Immobiliare **GESTHAUS**
di Ropelato Cristina
P.zza Degasperi, 16 Tel./Fax 0461 753406
38051 BORGO VAL SUGANA (TN)
Partita IVA 02053680225
Codice Fiscale RPL CST 78C43 B006J

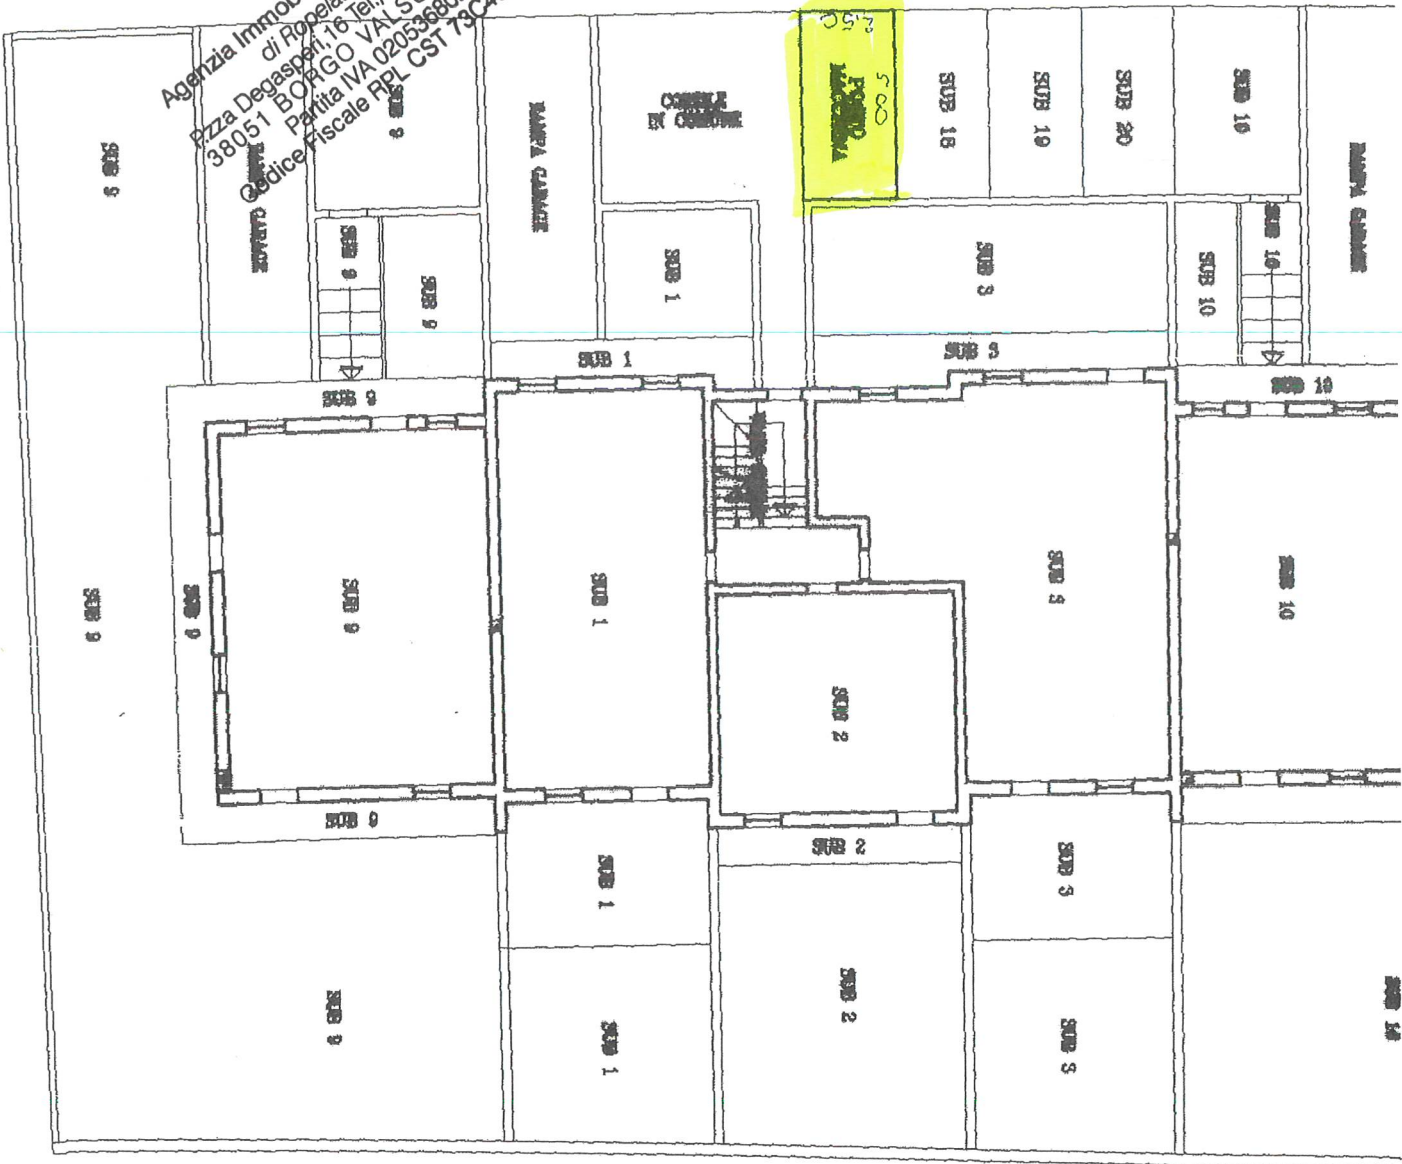


(*) Disegnato in principio di misura edilizia


95/12

Agenzia Immobiliare **GESTIHAU**
di Ropelato Cristina
P.zza Degasperì, 16 Tel./Fax 0461 753406
38051 BORGO VALSUGANA (TN)
Partita IVA 02053680225
Codice Fiscale RPL CST 73C43 B006

CANTINA

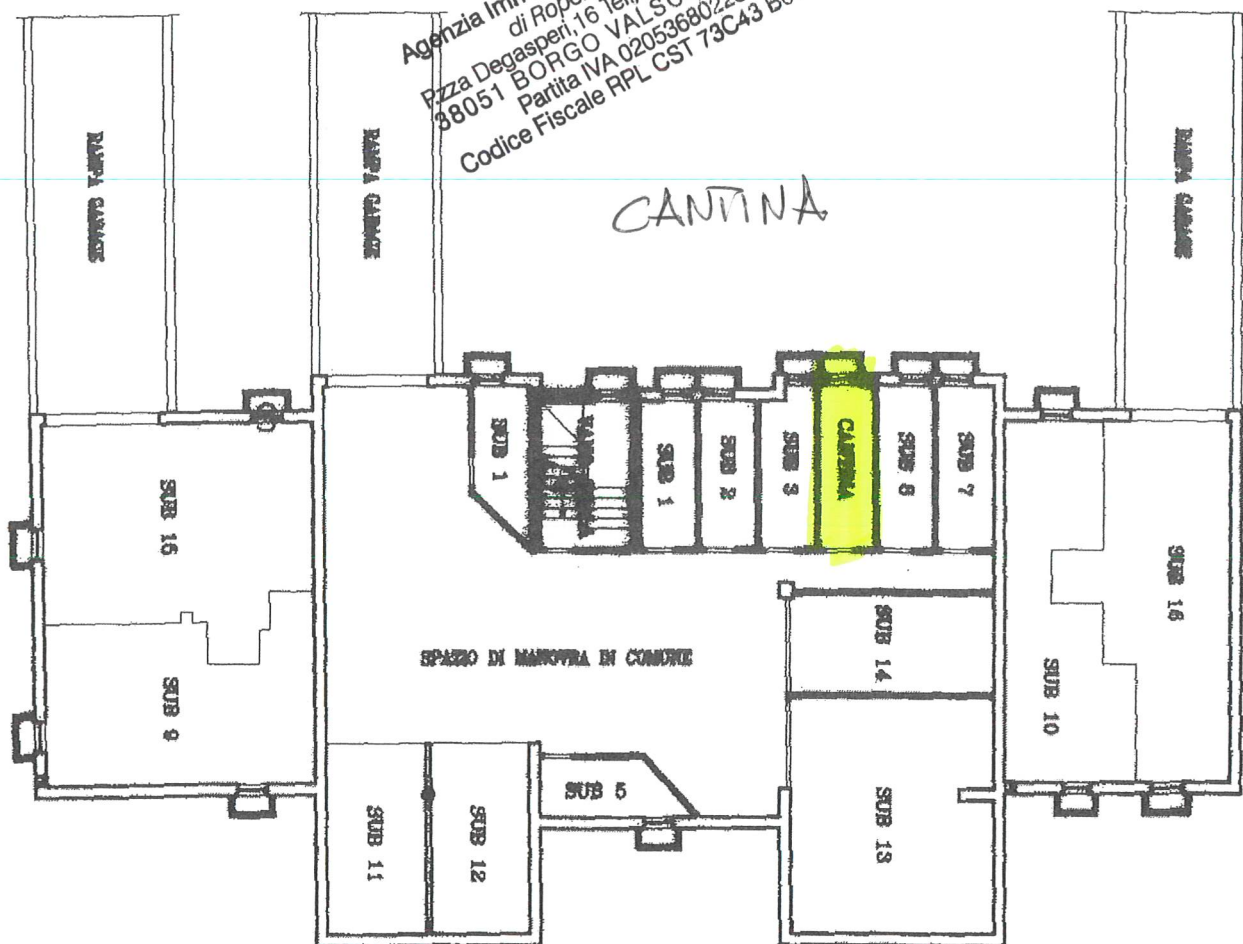

SCALA 1: 200

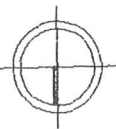

orientamento